

COHEN et RUBIN
ARCHITECTES
telephone: 341-0051
telecopieur: 342-7218

■ **Projet**
AMÉNAGEMENT TABLES
LAWEE HALL, SPANISH & PORTUGUESE CONGREGATION


■ **Titre**
PLAN OPTION C1


■ **Echelle**
1/8"=1'-0"

■ **Date**
06-07-07

■ **Dossier**

■ **Dessin No.**
A VIDE

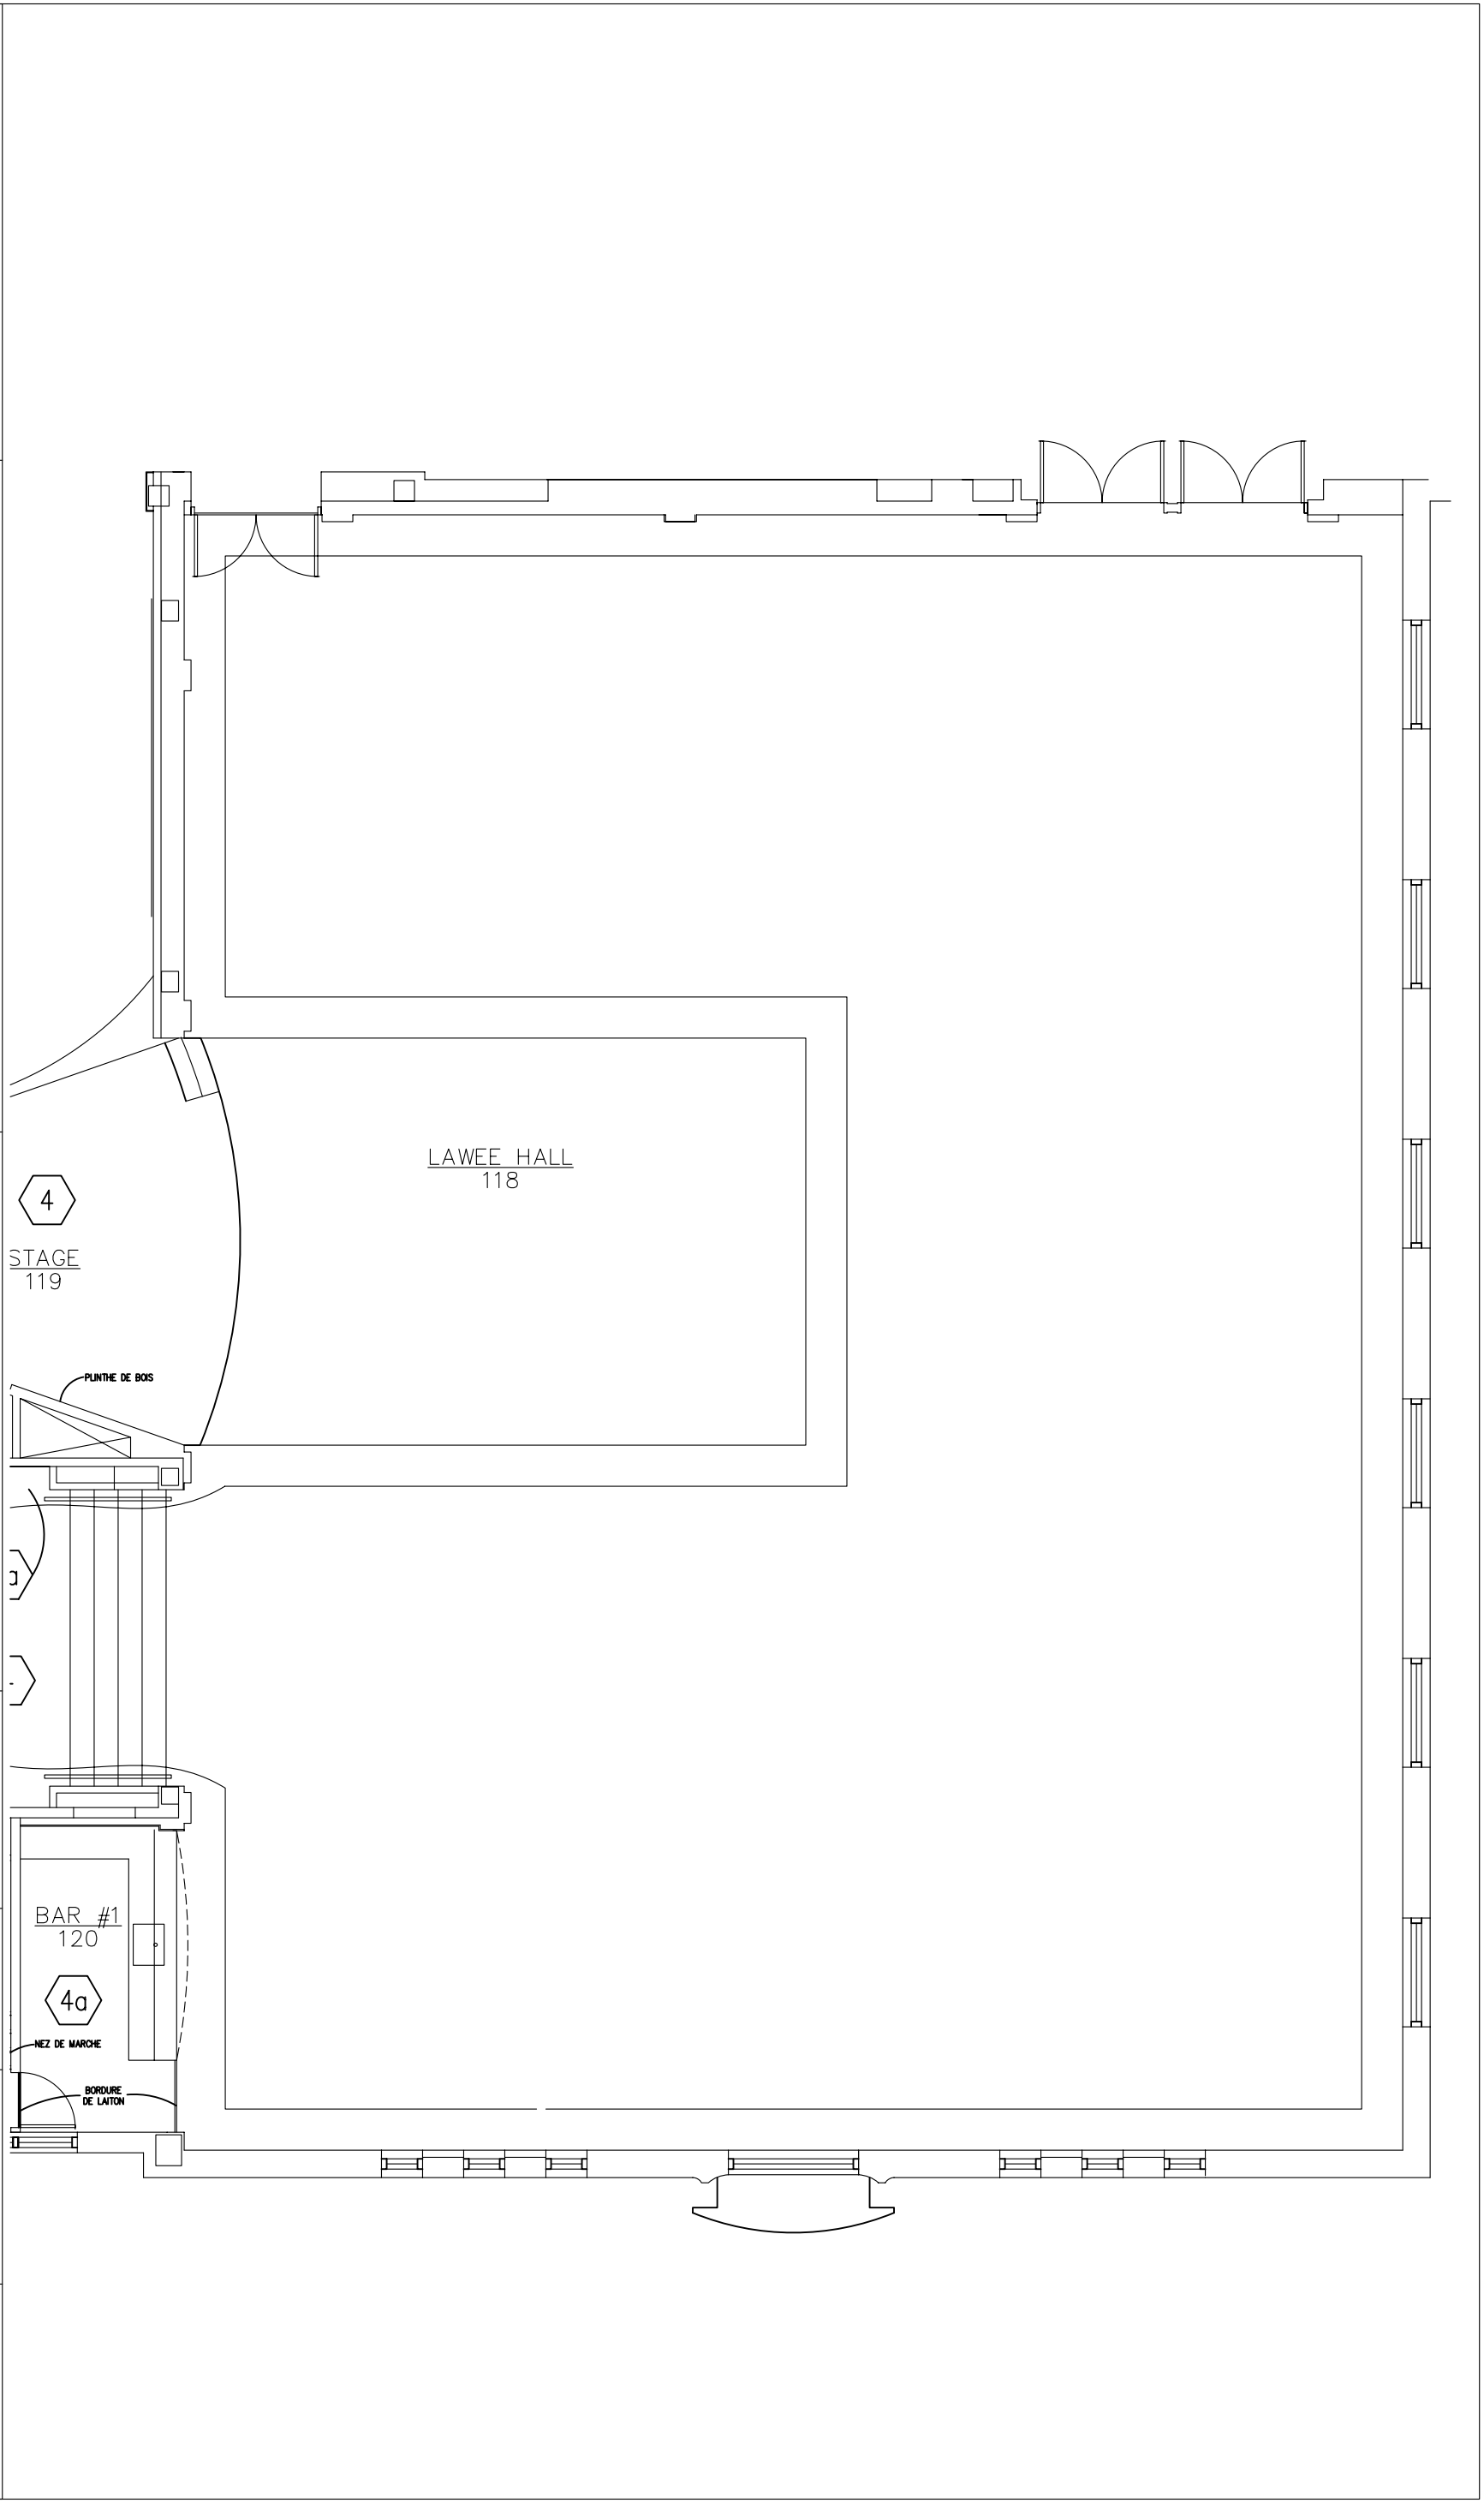

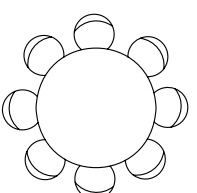

<p>COHEN et RUBIN ARCHITECTES telephone: 341-0051 telecopieur: 342-7218</p>	<p>■ Projet AMÉNAGEMENT TABLES LAWEE HALL, SPANISH & PORTUGUESE CONGREGATION</p>	<p>■ Titre PLAN OPTION C1</p>	<p>■ Echelle 1/8"=1'-0"</p>	<p>■ Date 06-07-07</p>	<p>■ Dossier</p>	<p>■ Dessin No. A TABLE</p>
--	---	--	--	-----------------------------------	-------------------------	---

COHEN et RUBIN
 ARCHITECTES
 telephone: 341-0051
 telecopieur: 342-7218

Projet
 AMÉNAGEMENT TABLES
 LAWEE HALL, SPANISH & PORTUGUESE CONGREGATION


Titre
 PLAN OPTION C1

Echelle
 1/8"=1'-0"

Date
 06-07-07

Dossier

Dessin No.
 AA1

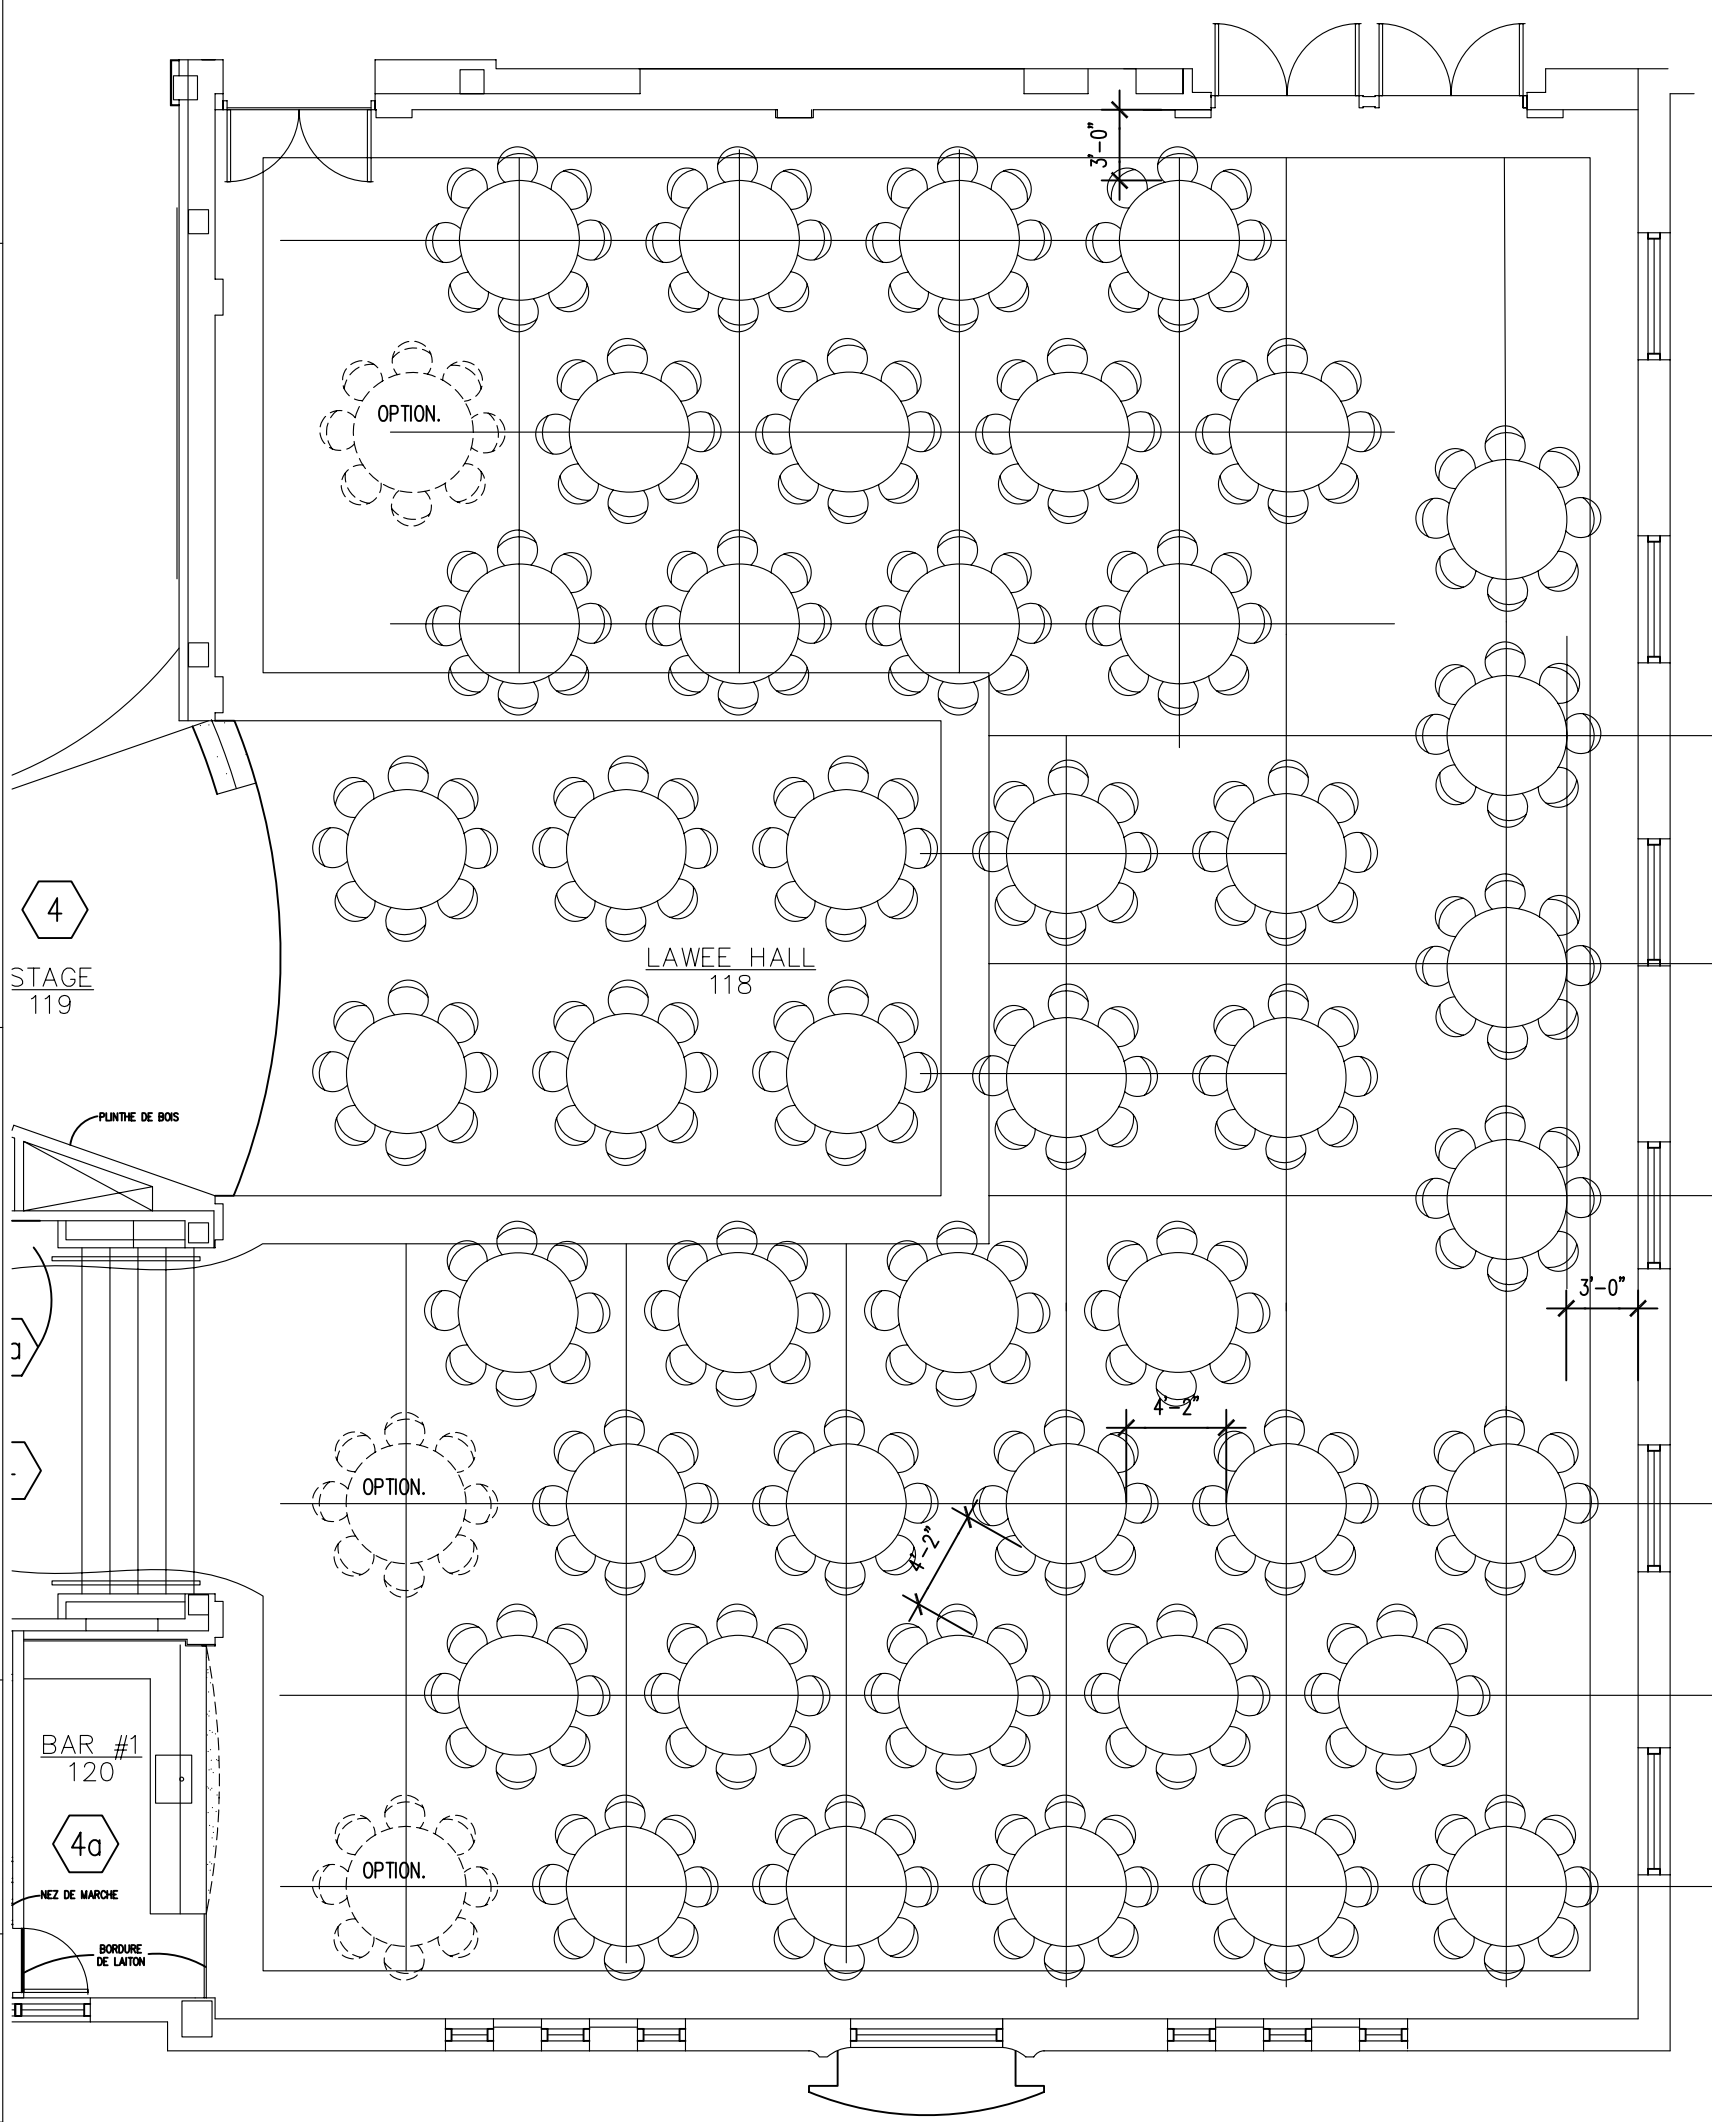

LAWEE HALL A1

- NO HEAD TABLE
 - SITTING DOWN DINNER
 - NO DANCE FLOOR
- 45 TABLES + 3 OPTIONNELLES
 450 A 480 INVITES - 10 PERS./TABLE
 360 A 384 INVITES - 8 PERS./TABLE

COHEN et RUBIN
 ARCHITECTES
 telephone: 341-0051
 telecopieur: 342-7218

Projet
 AMÉNAGEMENT TABLES
 LAWEE HALL, SPANISH & PORTUGUESE CONGREGATION


Titre
 PLAN OPTION C1

Echelle
 1/8"=1'-0"

Date
 06-07-07

Dossier

Dessin No.
 A C1

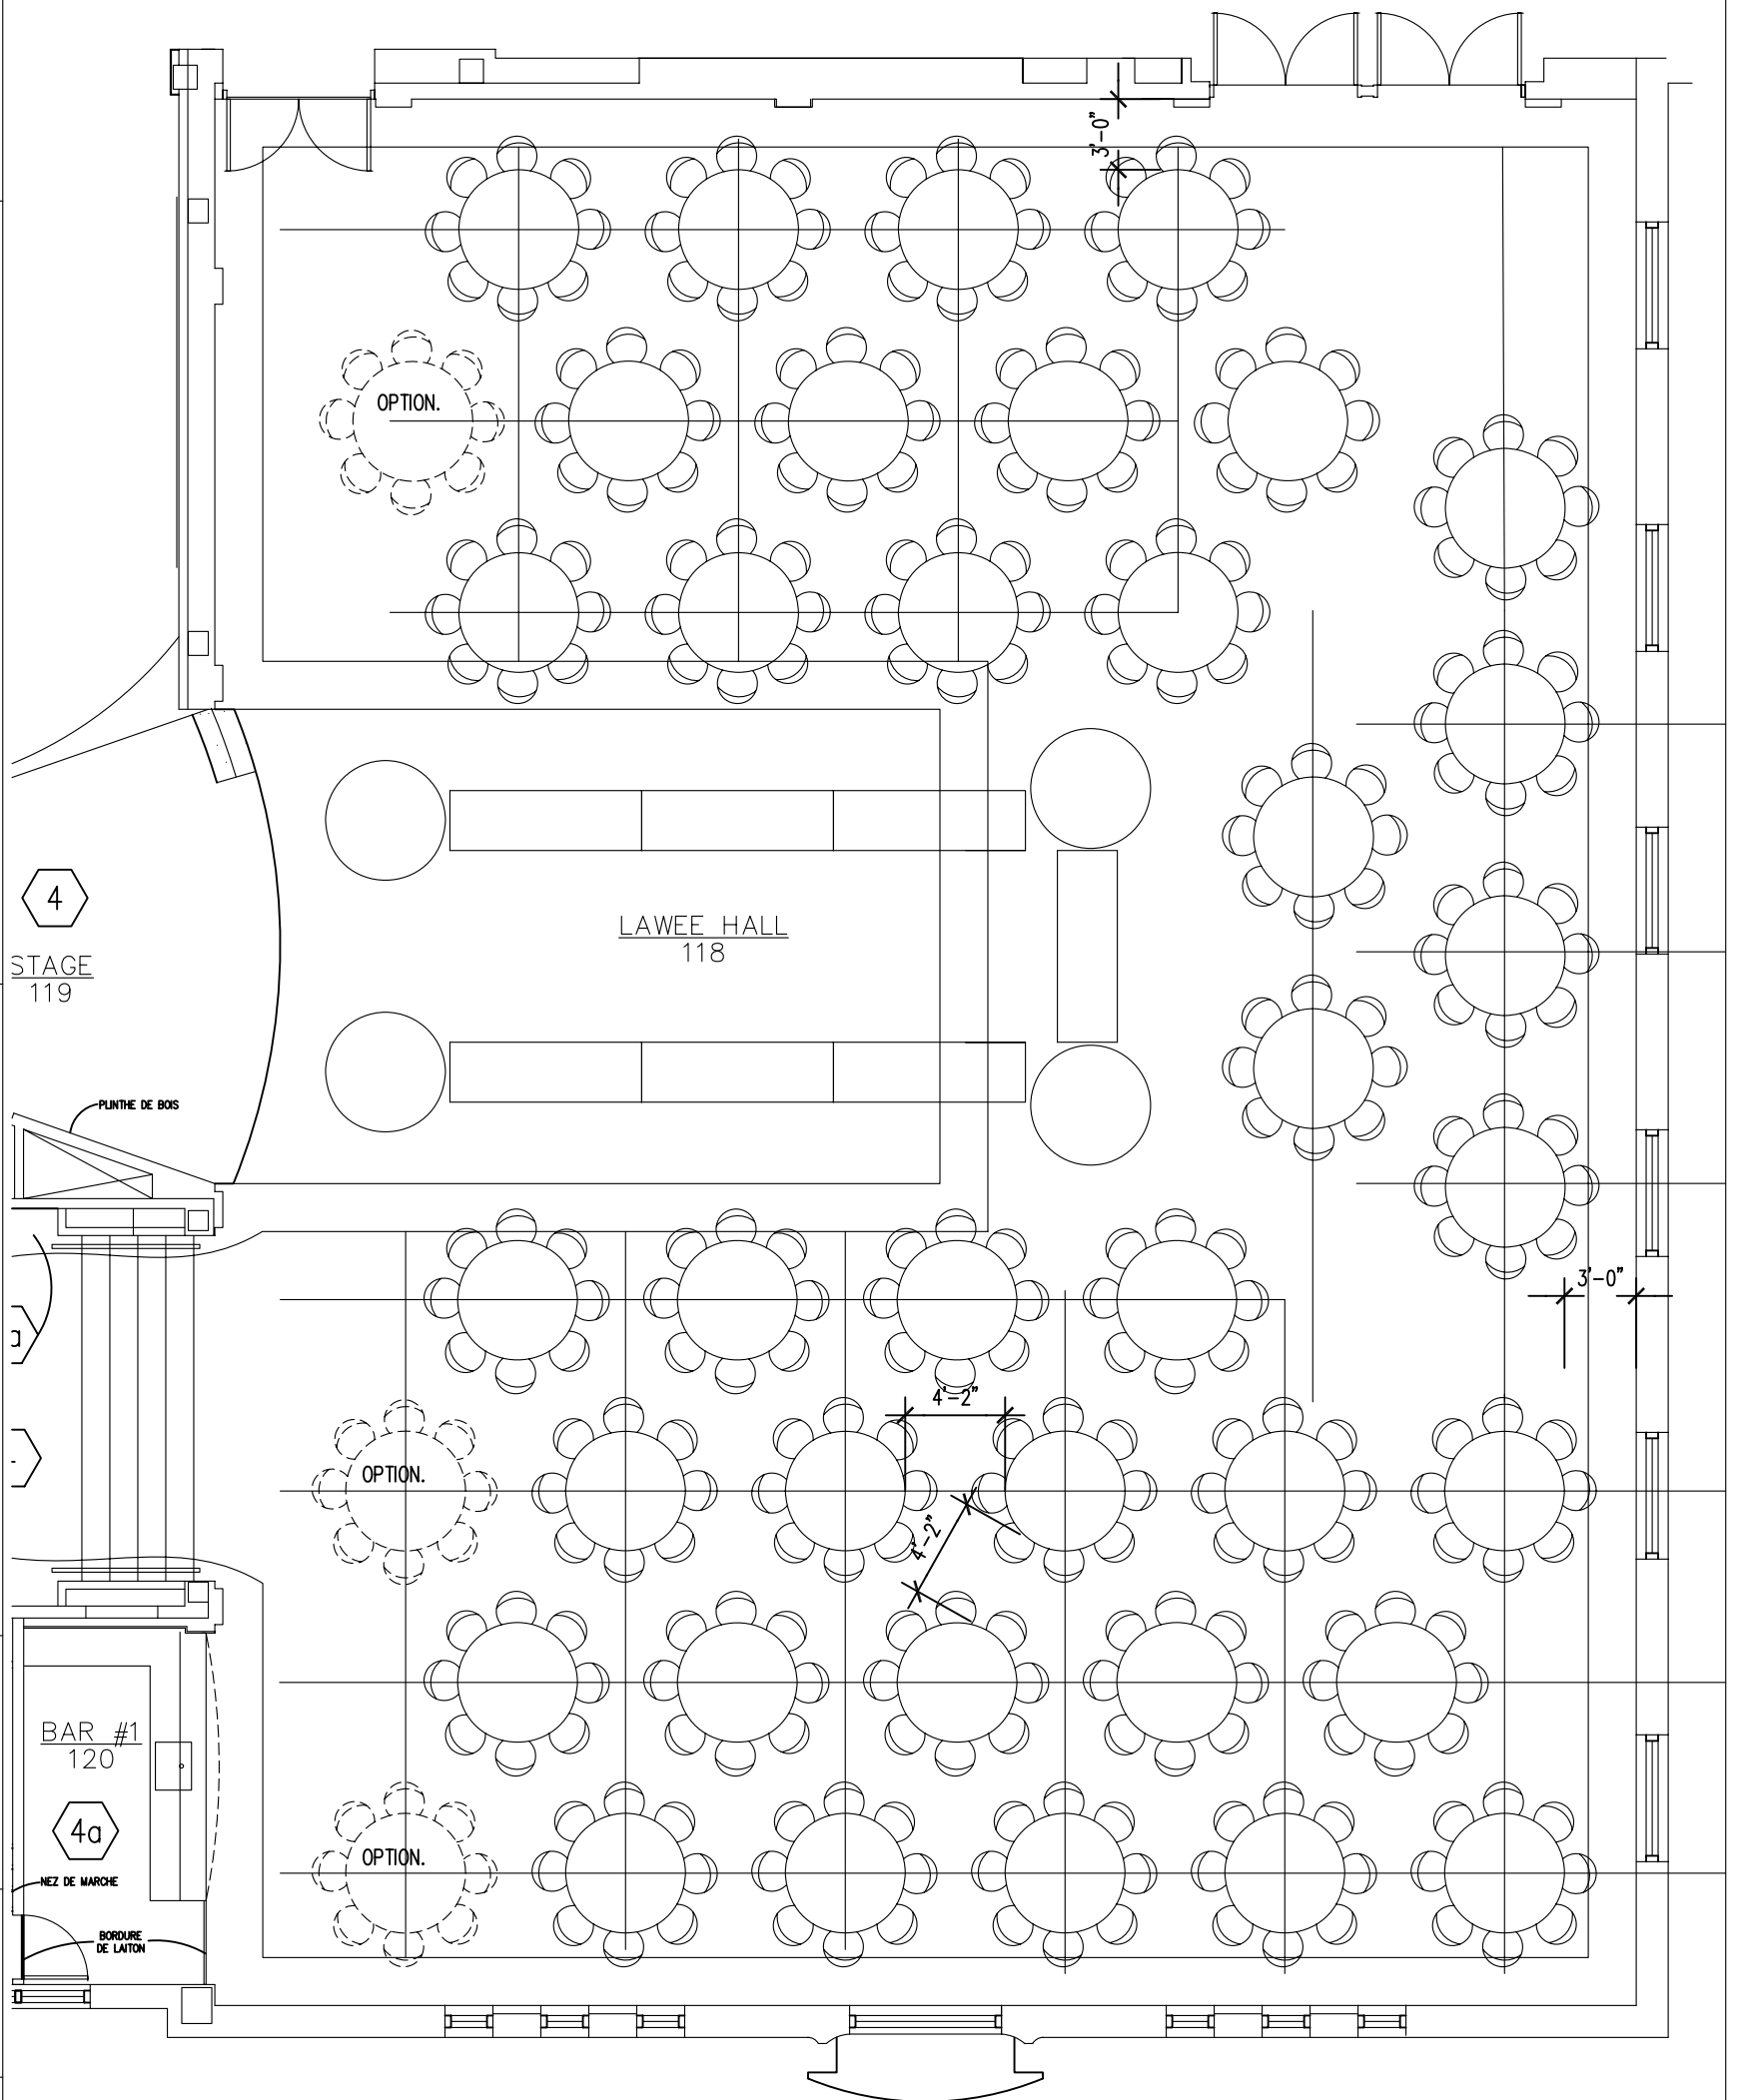

LAWEE HALL C1

NO HEAD TABLE
 BUFFET
 NO DANCE FLOOR

37 TABLES + 3 OPTIONNELLES + TABLES BUFFET
 370 A 400 INVITES / 10 PERS./TABLE
 296 A 320 INVITES / 8 PERS./TABLE

COHEN et RUBIN
 ARCHITECTES
 telephone: 341-0051
 telecopieur: 342-7218

Projet
 AMÉNAGEMENT TABLES
 LAWEE HALL, SPANISH & PORTUGUESE CONGREGATION


Titre
 PLAN OPTION C1

Echelle
 1/8"=1'-0"

Date
 06-07-07

Dossier

Dessin No.
 A C2

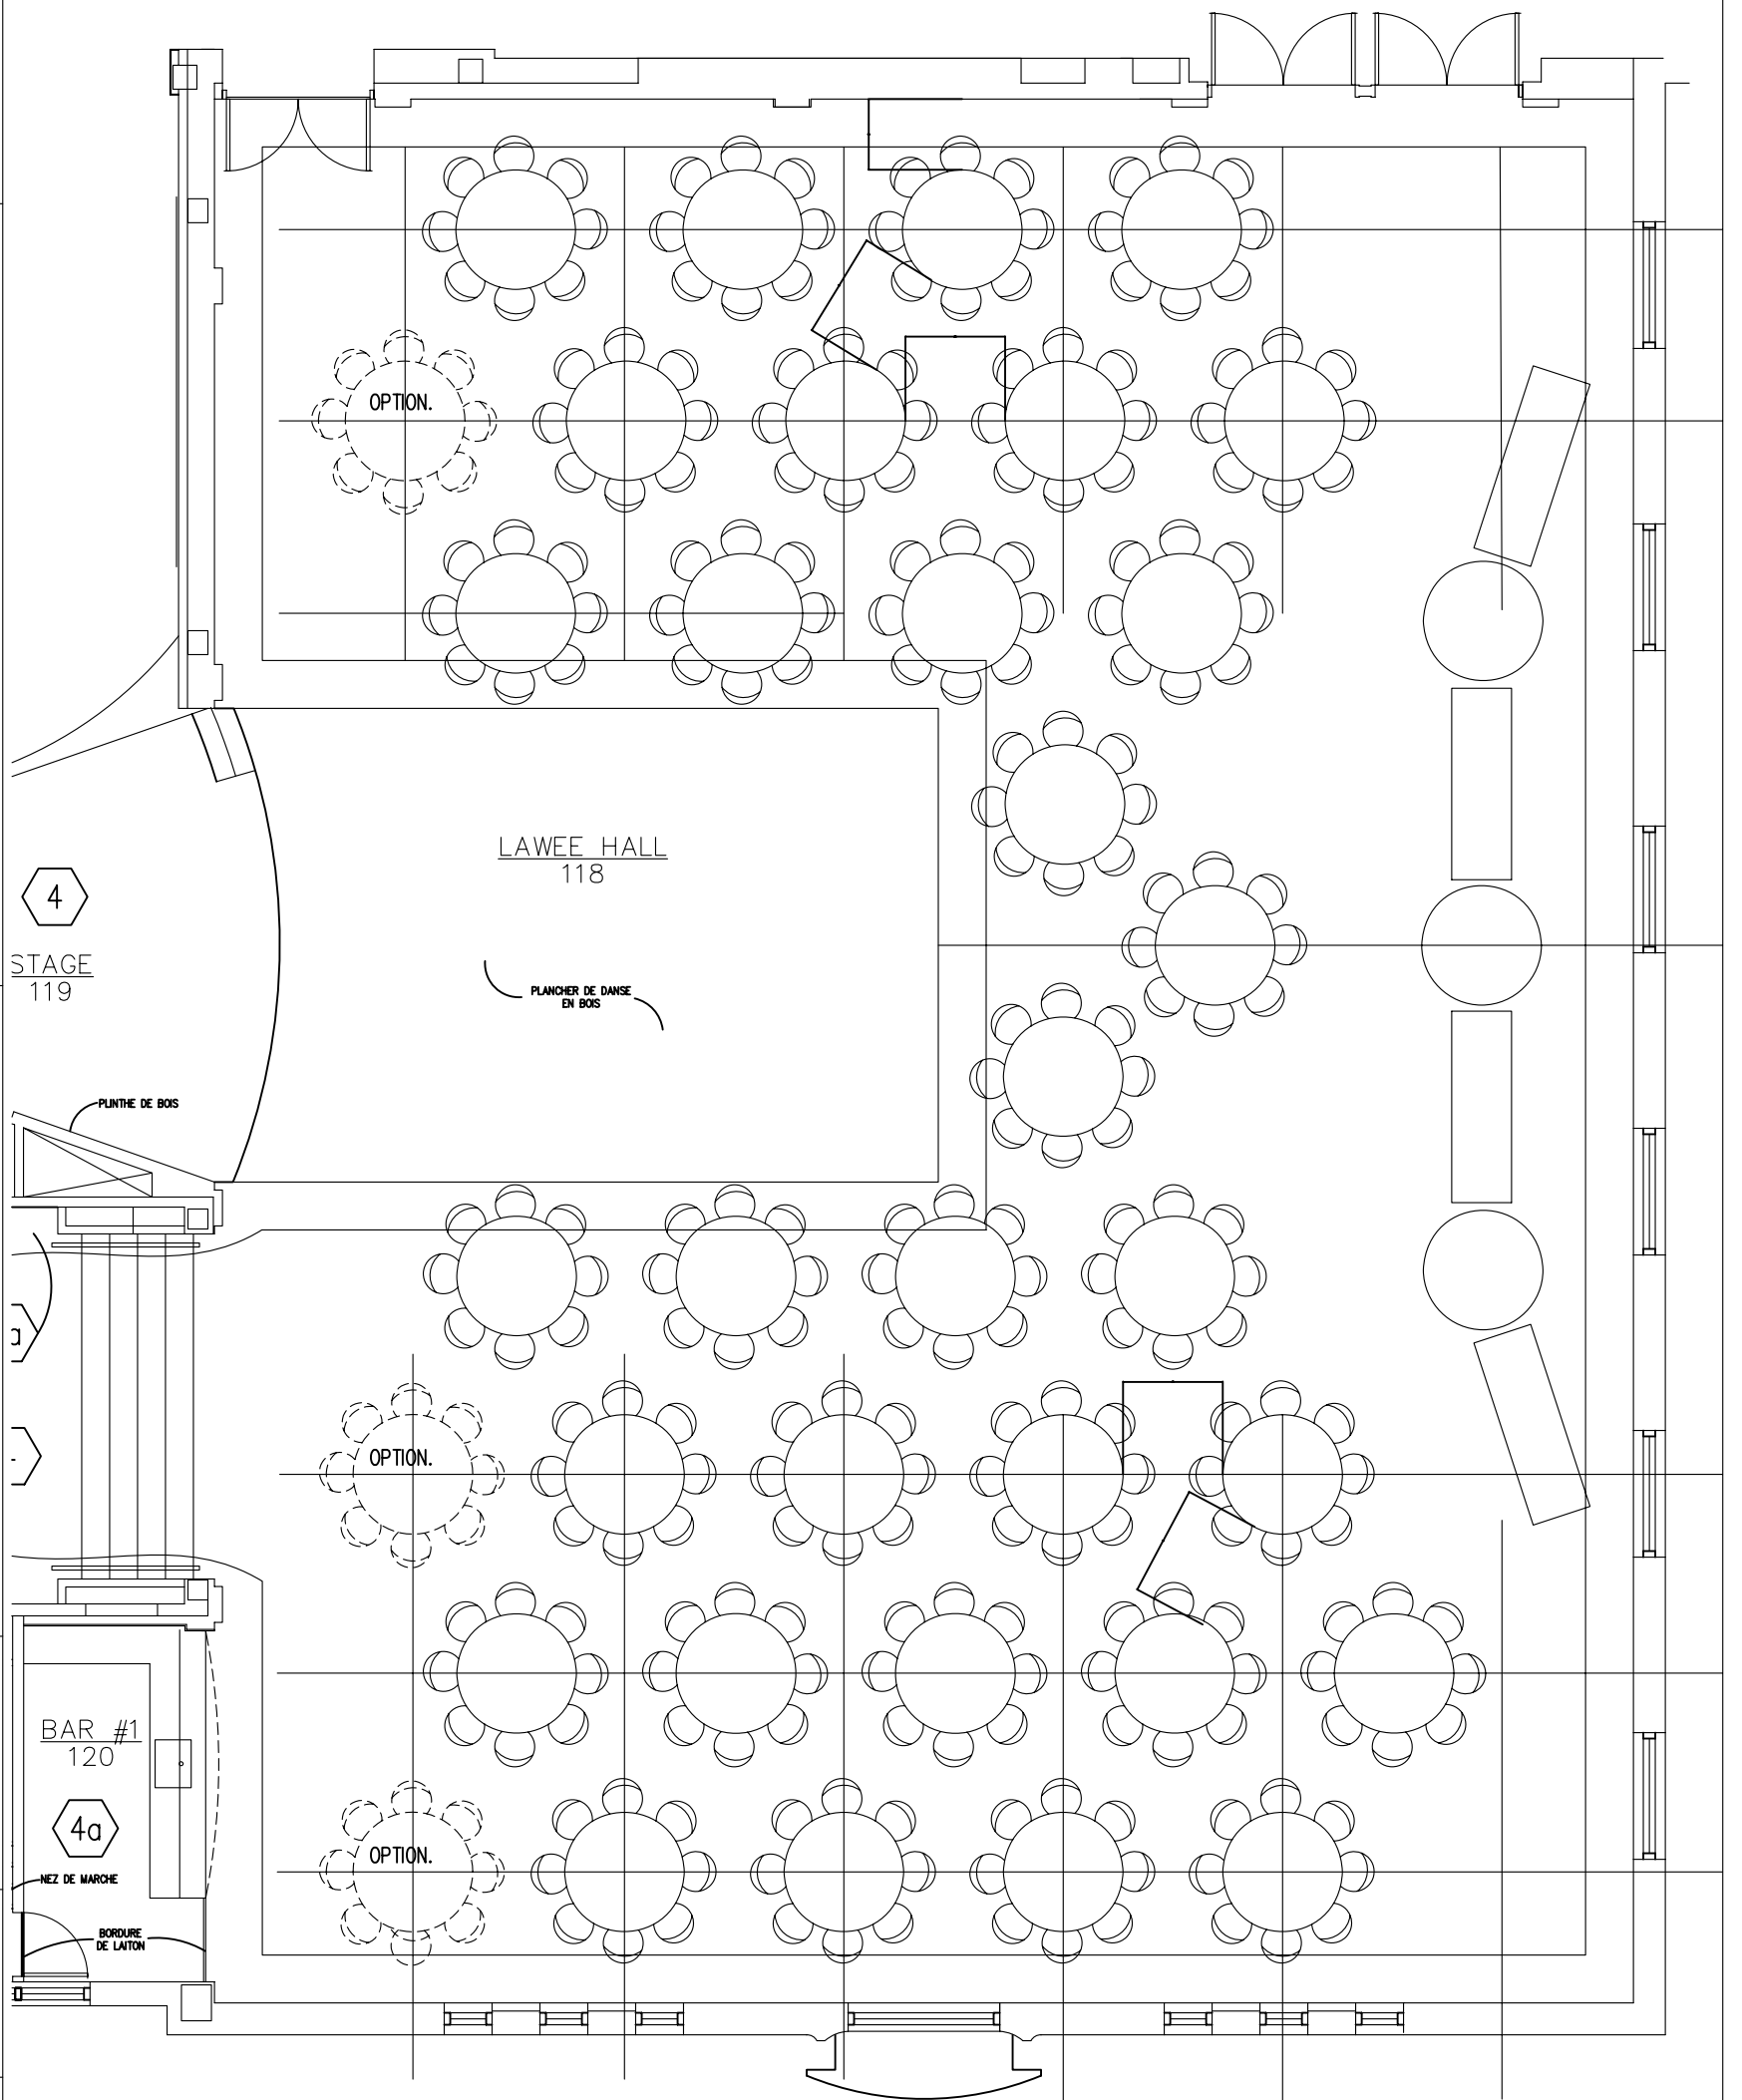

LAWEE HALL C2

NO HEAD TABLE
 BUFFET
 DANCE FLOOR

32 TABLES + 3 OPTIONNELLES + BUFFET
 320 A 350 INVITES - 10 PERS./TABLE
 256 A 280 INVITES - 8 PERS./TABLE

COHEN et RUBIN
 ARCHITECTES
 telephone: 341-0051
 telecopieur: 342-7218

Projet
 AMÉNAGEMENT TABLES
 LAWEE HALL, SPANISH & PORTUGUESE CONGREGATION


Titre
 PLAN OPTION C1

Echelle
 1/8"=1'-0"

Date
 06-07-07

Dossier

Dessin No.
 A C2

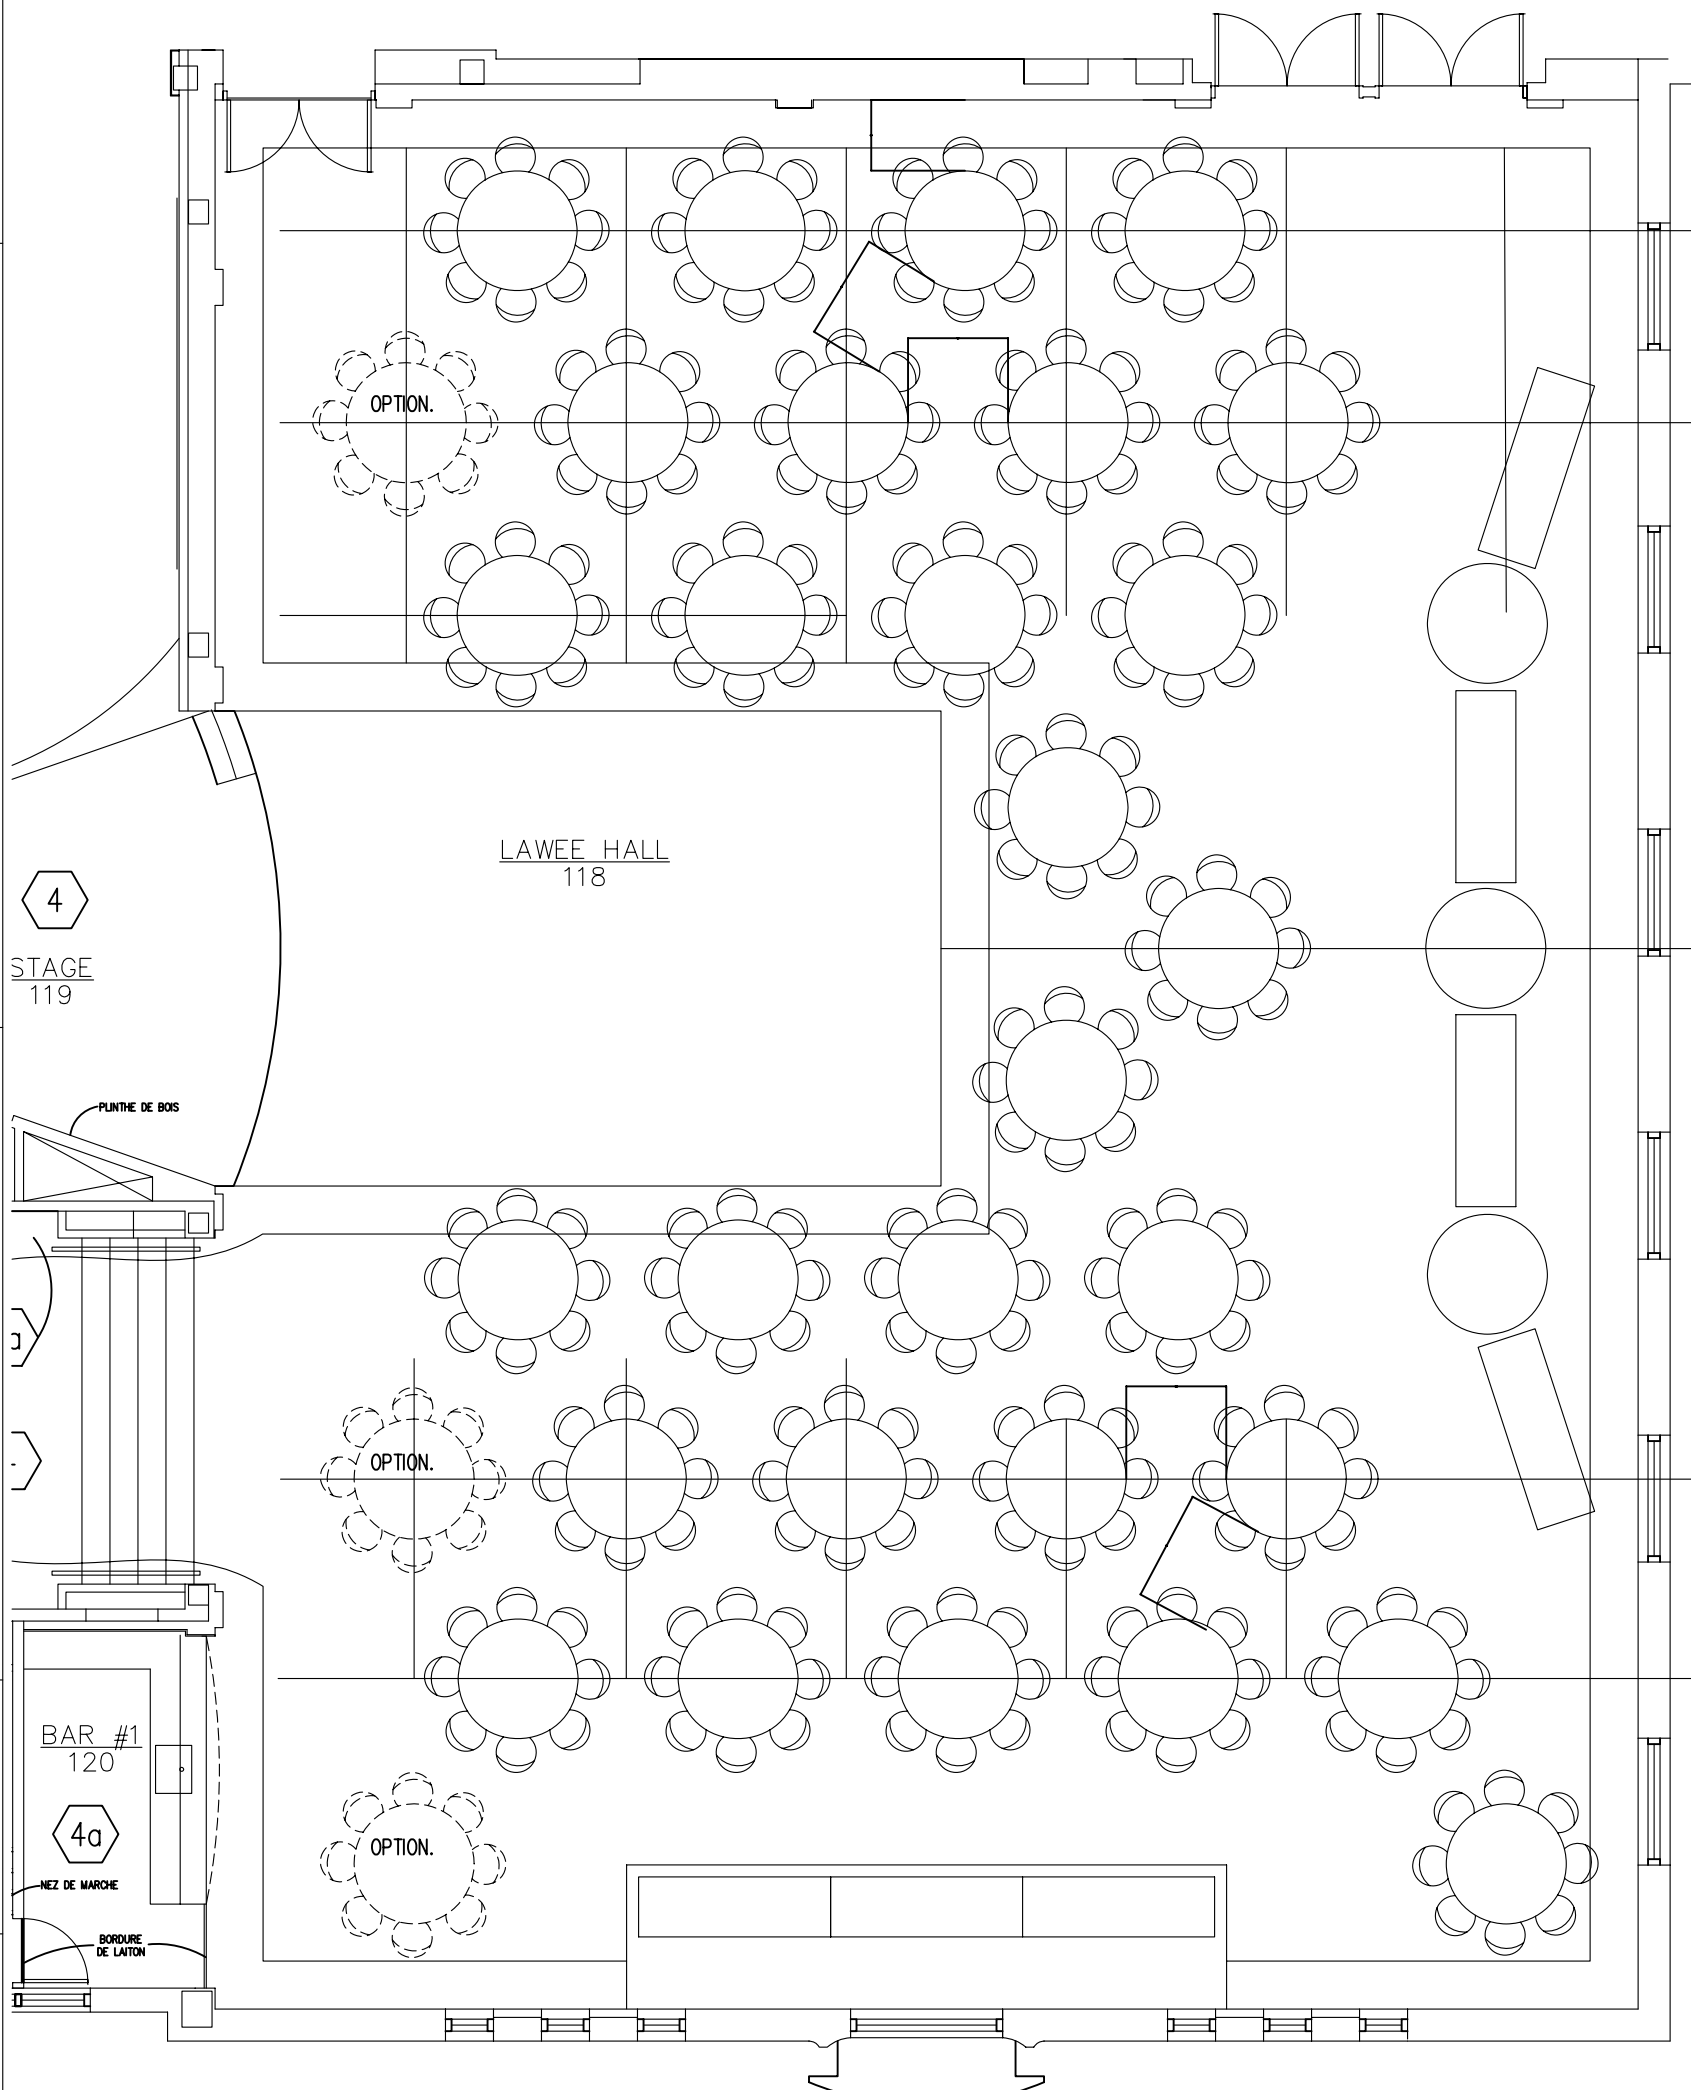

LAWEE HALL C3

HEAD TABLE
 BUFFET
 DANCE FLOOR

29 TABLES + 3 OPTIONNELLES + BUFFET
 290 A 320 INVITES - 10 PERS./TABLE
 232 A 256 INVITES - 8 PERS./TABLE
 TABLE D'HONNEUR 15 PERS.

COHEN et RUBIN
 ARCHITECTES
 telephone: 341-0051
 telecopieur: 342-7218

Projet
 AMÉNAGEMENT TABLES
 LAWEE HALL, SPANISH & PORTUGUESE CONGREGATION


Titre
 PLAN OPTION C1

Echelle
 1/8"=1'-0"

Date
 06-07-07

Dossier

Dessin No.
 A C4

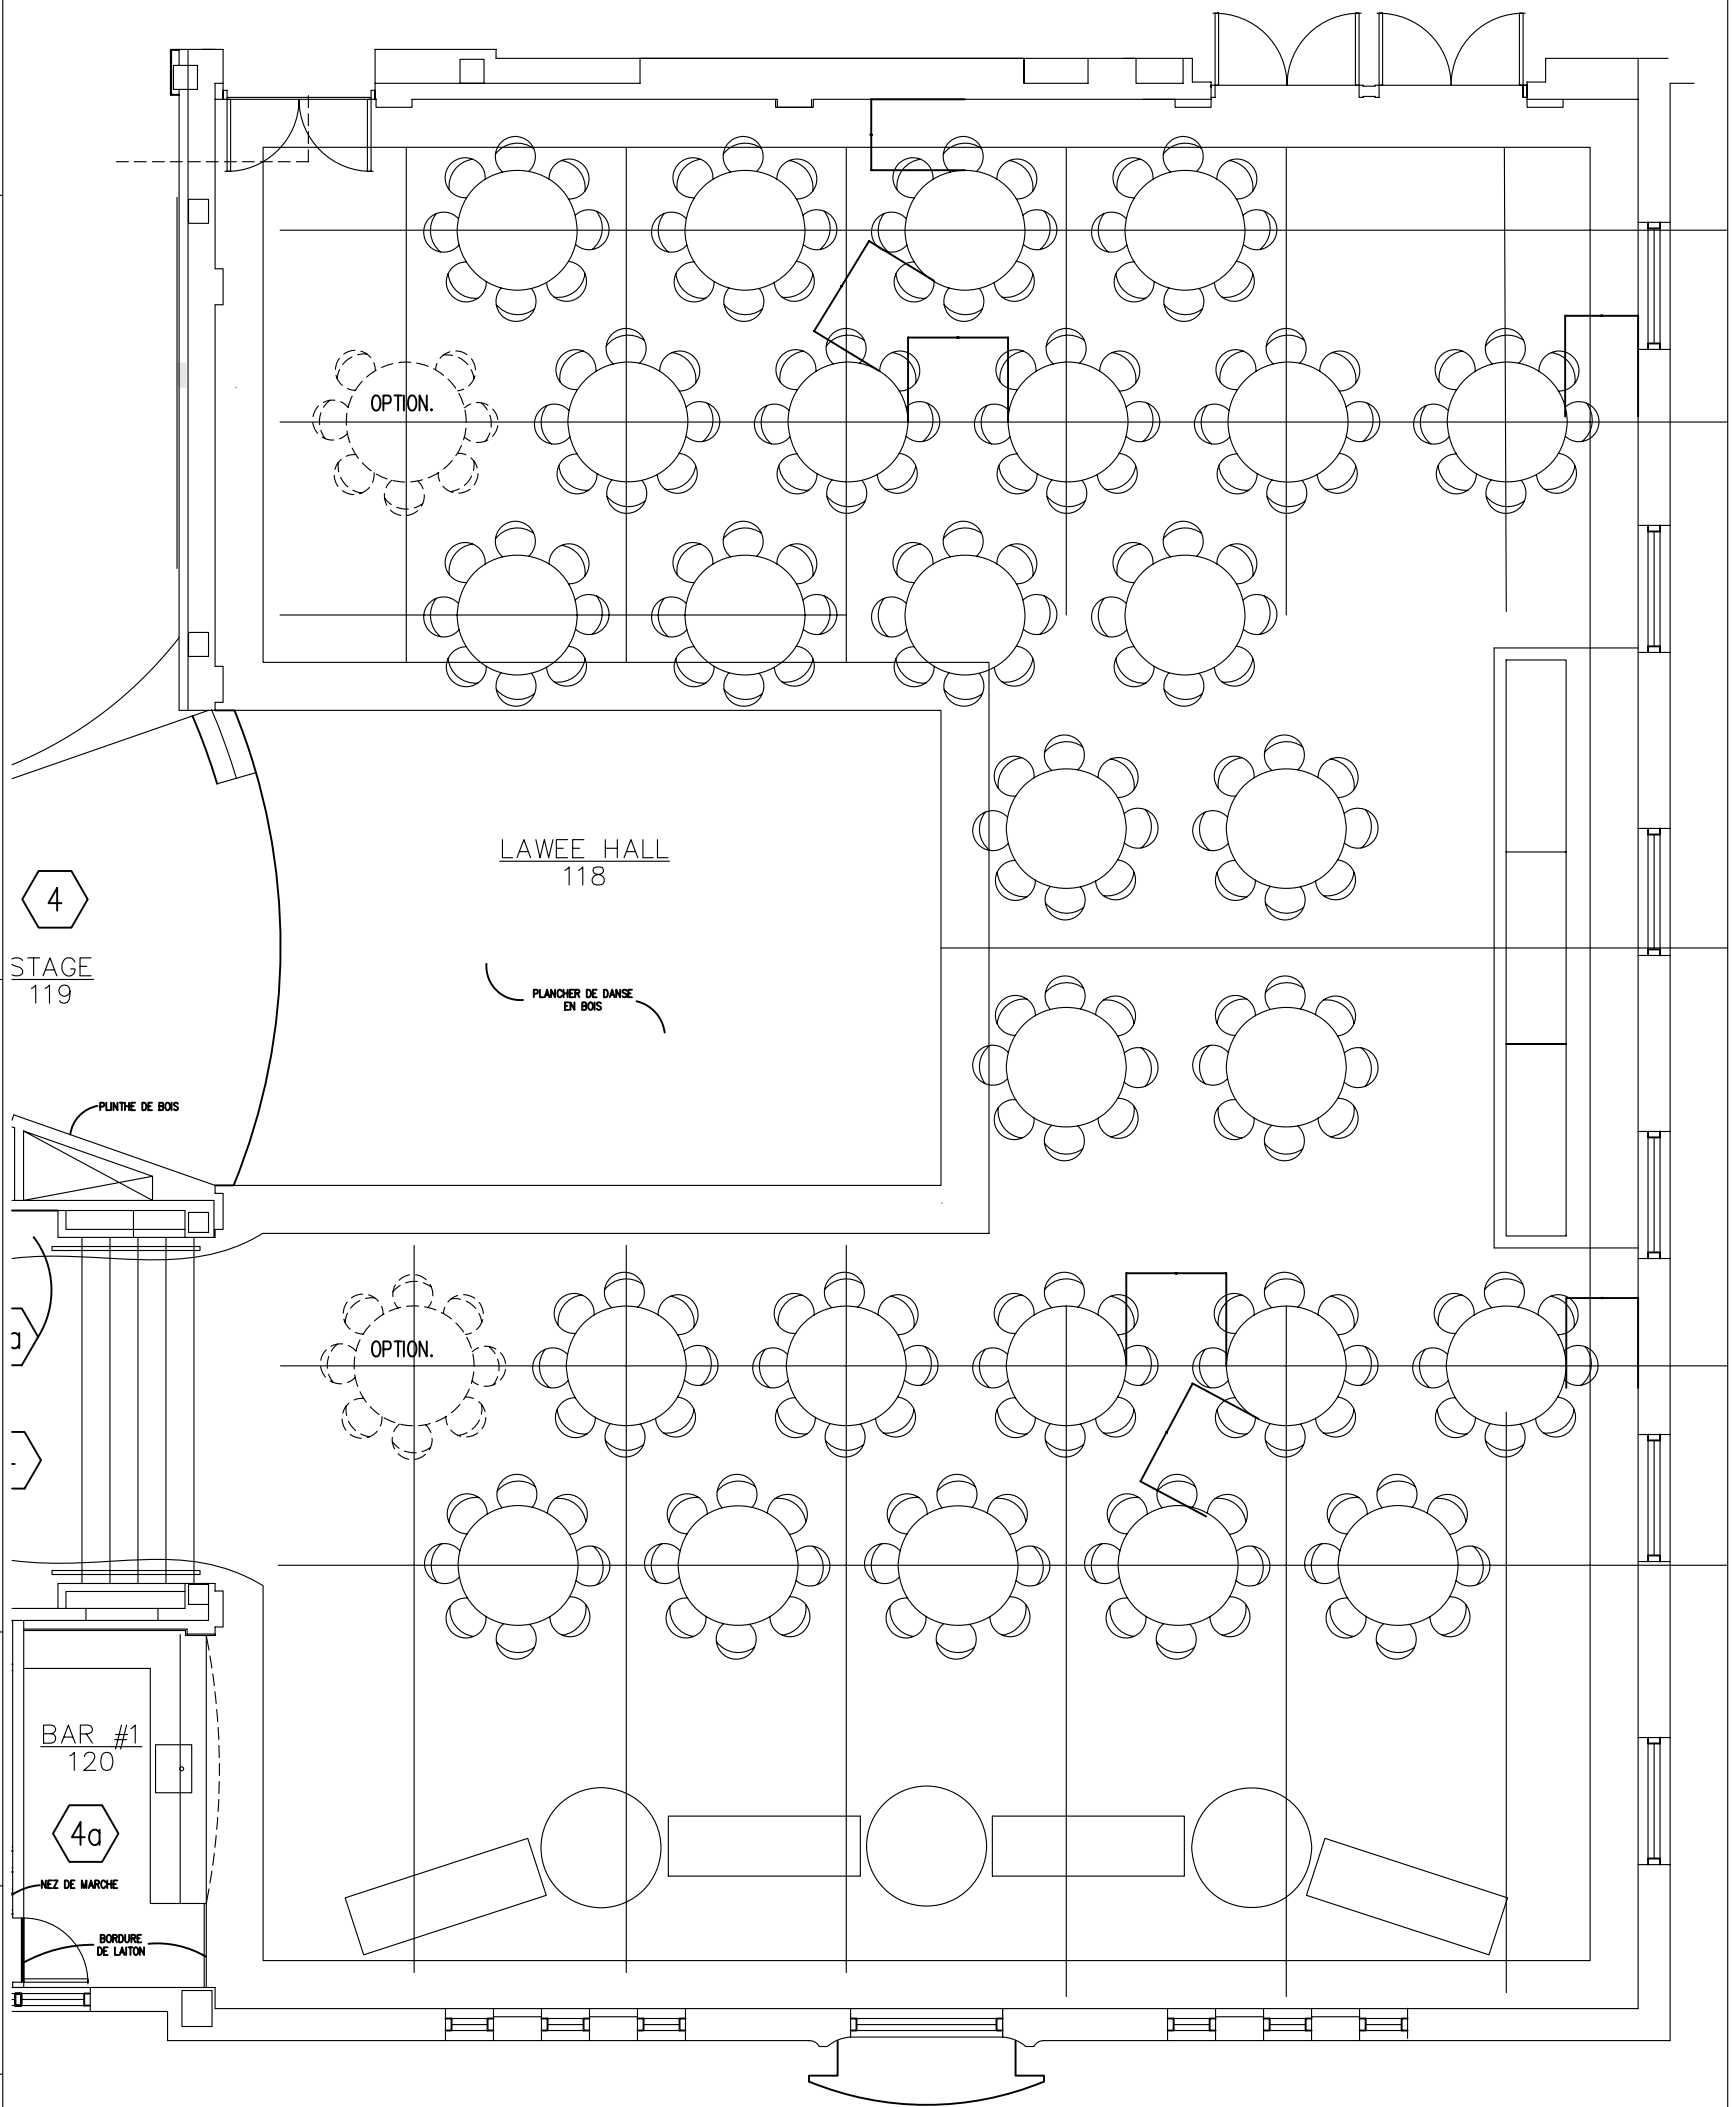

LAWEE HALL C4
 HEAD TABLE
 BUFFET
 DANCE FLOOR

27 TABLES + 2 OPTIONNELLES + BUFFET
 270 A 290 INVITES - 10 PERS./TABLE
 216 A 232 INVITES - 8 PERS./TABLE
 TABLE D'HONNEUR 15 PERS.